


# Erdgeschoss

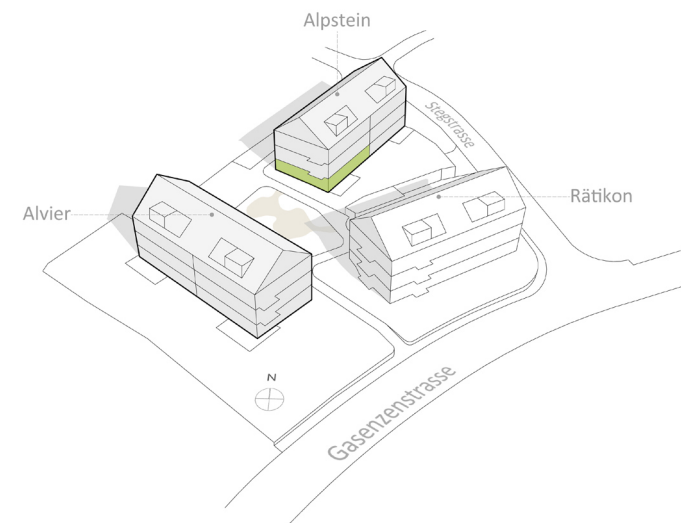

## Haus Alpstein - Wohnung Staubern

4.5-Zi Wohnung

121.65 m<sup>2</sup> Bruttowohnfläche

113.60 m<sup>2</sup> Nettowohnfläche

29.90 m<sup>2</sup> Sitzplatzfläche

Massstab 1:100

