


I. Obergeschoss

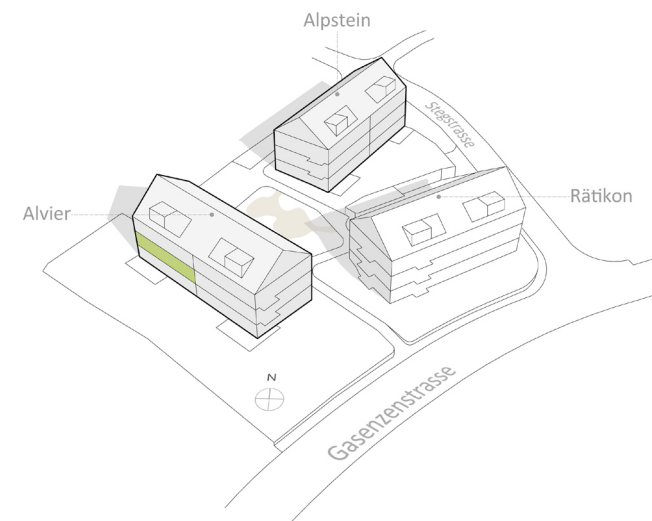

Haus Alvier - Wohnung Fulfirst

4.5-Zi Wohnung

121.65 m² Bruttowohnfläche

113.60 m² Nettowohnfläche

15.40 m² Balkonfläche

Massstab 1:100

