


Erdgeschoss

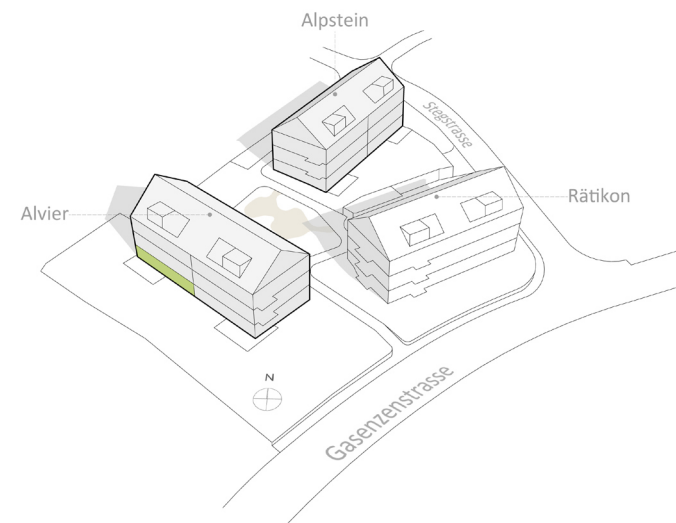

Haus Alvier - Wohnung Margelchopf

4.5-Zi Wohnung

121.65 m² Bruttowohnfläche

113.60 m² Nettowohnfläche

34.00 m² Sitzplatzfläche

Massstab 1:100

